

TOTEM

HIGH CLASS SERVICES

CALLE ENDRINAS 18

URBANIZACIÓN FLORES DEL PARAISO





TOTEM

HIGH CLASS SERVICES





Vivienda Unifamiliar Aislada con piscina

EMPLAZAMIENTO DO.01

PLANTA VIVIENDA	SUP.ÚTIL	CONSTRUIDA
SUPERFICIE CERRADA		SUPERFICIE CERRADA
01. PLANTA SÓTANO	441.67 m ²	504.76 m ²
02. PLANTA BAJA	213.26 m ²	244.56 m ²
03. PLANTA PRIMERA	179.90 m ²	230.89 m ²
04. PLANTA CUBIERTA	38.35 m ²	52.53 m ²
	873.17 m²	1032.73 m²
TERRAZA CUBIERTA		TERRAZA CUBIERTA
01. PLANTA SÓTANO	49.07 m ²	52.80 m ²
02. PLANTA BAJA	147.12 m ²	150.06 m ²
03. PLANTA PRIMERA	43.58 m ²	50.72 m ²
	239.77 m²	253.58 m²
TERRAZA DESCUBIERTA		TERRAZA DESCUBIERTA
02. PLANTA BAJA	112.05 m ²	119.35 m ²
04. PLANTA CUBIERTA	128.00 m ²	128.03 m ²
	240.05 m²	247.38 m

TIPO SUPERFICIE	SUP.ÚTIL	CONSTRUIDA
TERRAZA DESCUBIERTA	240.05 m ²	247.38 m ²
TERRAZA CUBIERTA	239.77 m ²	253.58 m ²
SUPERFICIE CERRADA	873.17 m ²	1032.73 m ²
LÁMINA DE AGUA	79.42 m ²	86.40 m ²

CALLE ENDRINAS 18
URBANIZACIÓN FLORES DEL PARAISO




Vivienda Unifamiliar Aislada con piscina

PLANTA BAJA DO.02

TIPO SUPERFICIE	SUP.ÚTIL	CONSTRUIDA
SUPERFICIE CERRADA	213.26 m²	244.56 m²
TERRAZA CUBIERTA	147.12 m²	150.06 m²
TERRAZA DESCUBIERTA	112.05 m²	119.35 m²

ESTANCIA	SUP.ÚTIL
COCINA SERVICIO	13.80 m²
ALMACÉN	9.32 m²
ASEO	6.62 m²
SALÓN	52.08 m²
HALL	19.97 m²
COMEDOR	49.58 m²
ESCALERA	10.40 m²
ASCENSOR	2.25 m²
DISTRIBUIDOR	10.24 m²
COCINA	14.72 m²
ASEO	5.86 m²
BODEGA	7.79 m²
ESCALERA SECUNDARIA	10.65 m²
TERRAZA CUBIERTA	132.31 m²
ACCESO	14.81 m²
TERRAZA DESCUBIERTA	112.05 m²
	472.43 m²

CALLE ENDRINAS 18
URBANIZACIÓN FLORES DEL PARAISO

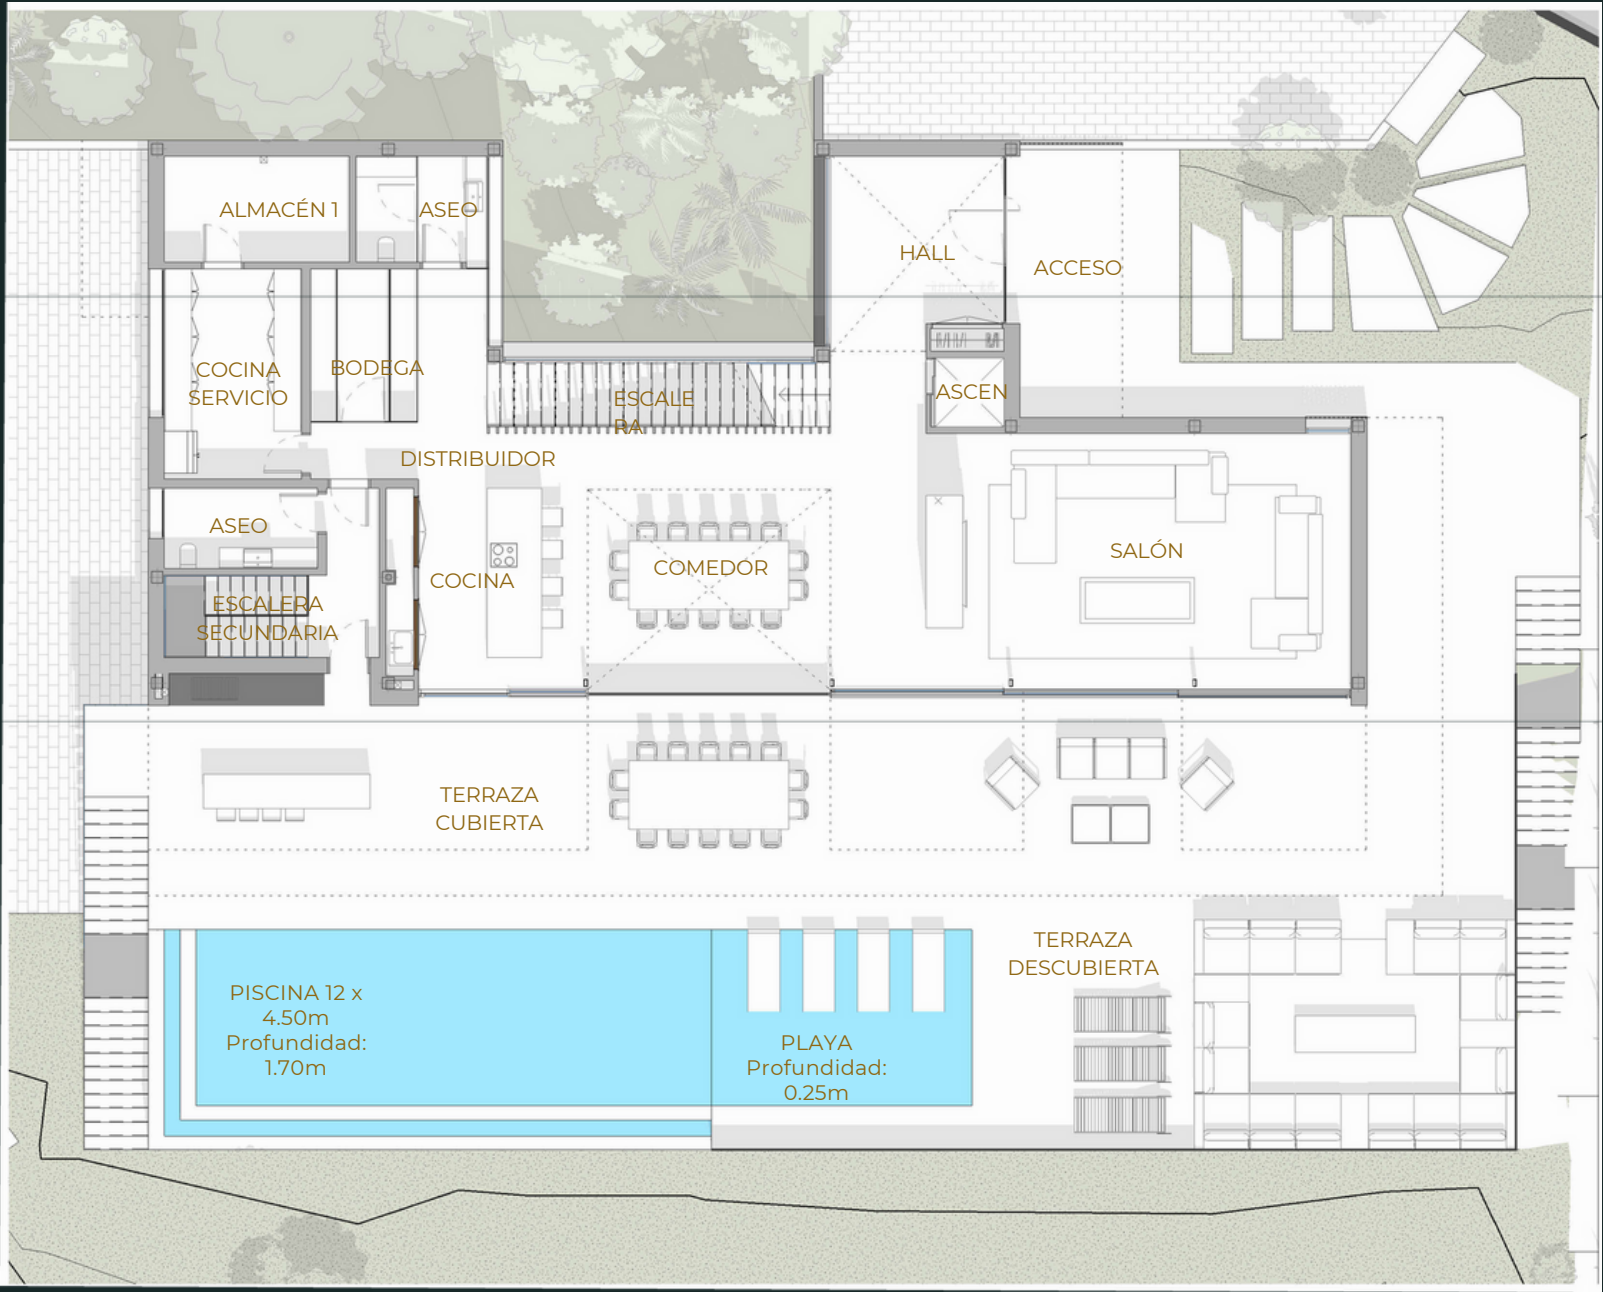


Vivienda Unifamiliar Aislada con piscina

PLANTA PRIMERA DO.03

TIPO SUPERFICIE	SUP.ÚTIL	CONSTRUIDA
SUPERFICIE CERRADA	179.90 m²	230.89 m²
TERRAZA CUBIERTA	43.58 m²	50.72 m²

ESTANCIA	SUP.ÚTIL
BAÑO 1	7.18 m²
VESTIDOR 1	6.58 m²
VESTIDOR 3	22.80 m²
BAÑO 2	19.58 m²
DISTRIBUIDOR	22.03 m²
DORMITORIO	215.72 m²
DORMITORIO	321.48 m²
DORMITORIO	138.65 m²
ESCALERA	10.69 m²
ASCENSOR	2.25 m²
BAÑO 3	6.75 m²
VESTIDOR 2	6.19 m²
TERRAZA 1	21.18 m²
TERRAZA 2	8.47 m²
TERRAZA 4	5.93 m²
TERRAZA 3	7.99 m²
	223.47 m²

CALLE ENDRINAS 18
URBANIZACIÓN FLORES DEL PARAISO

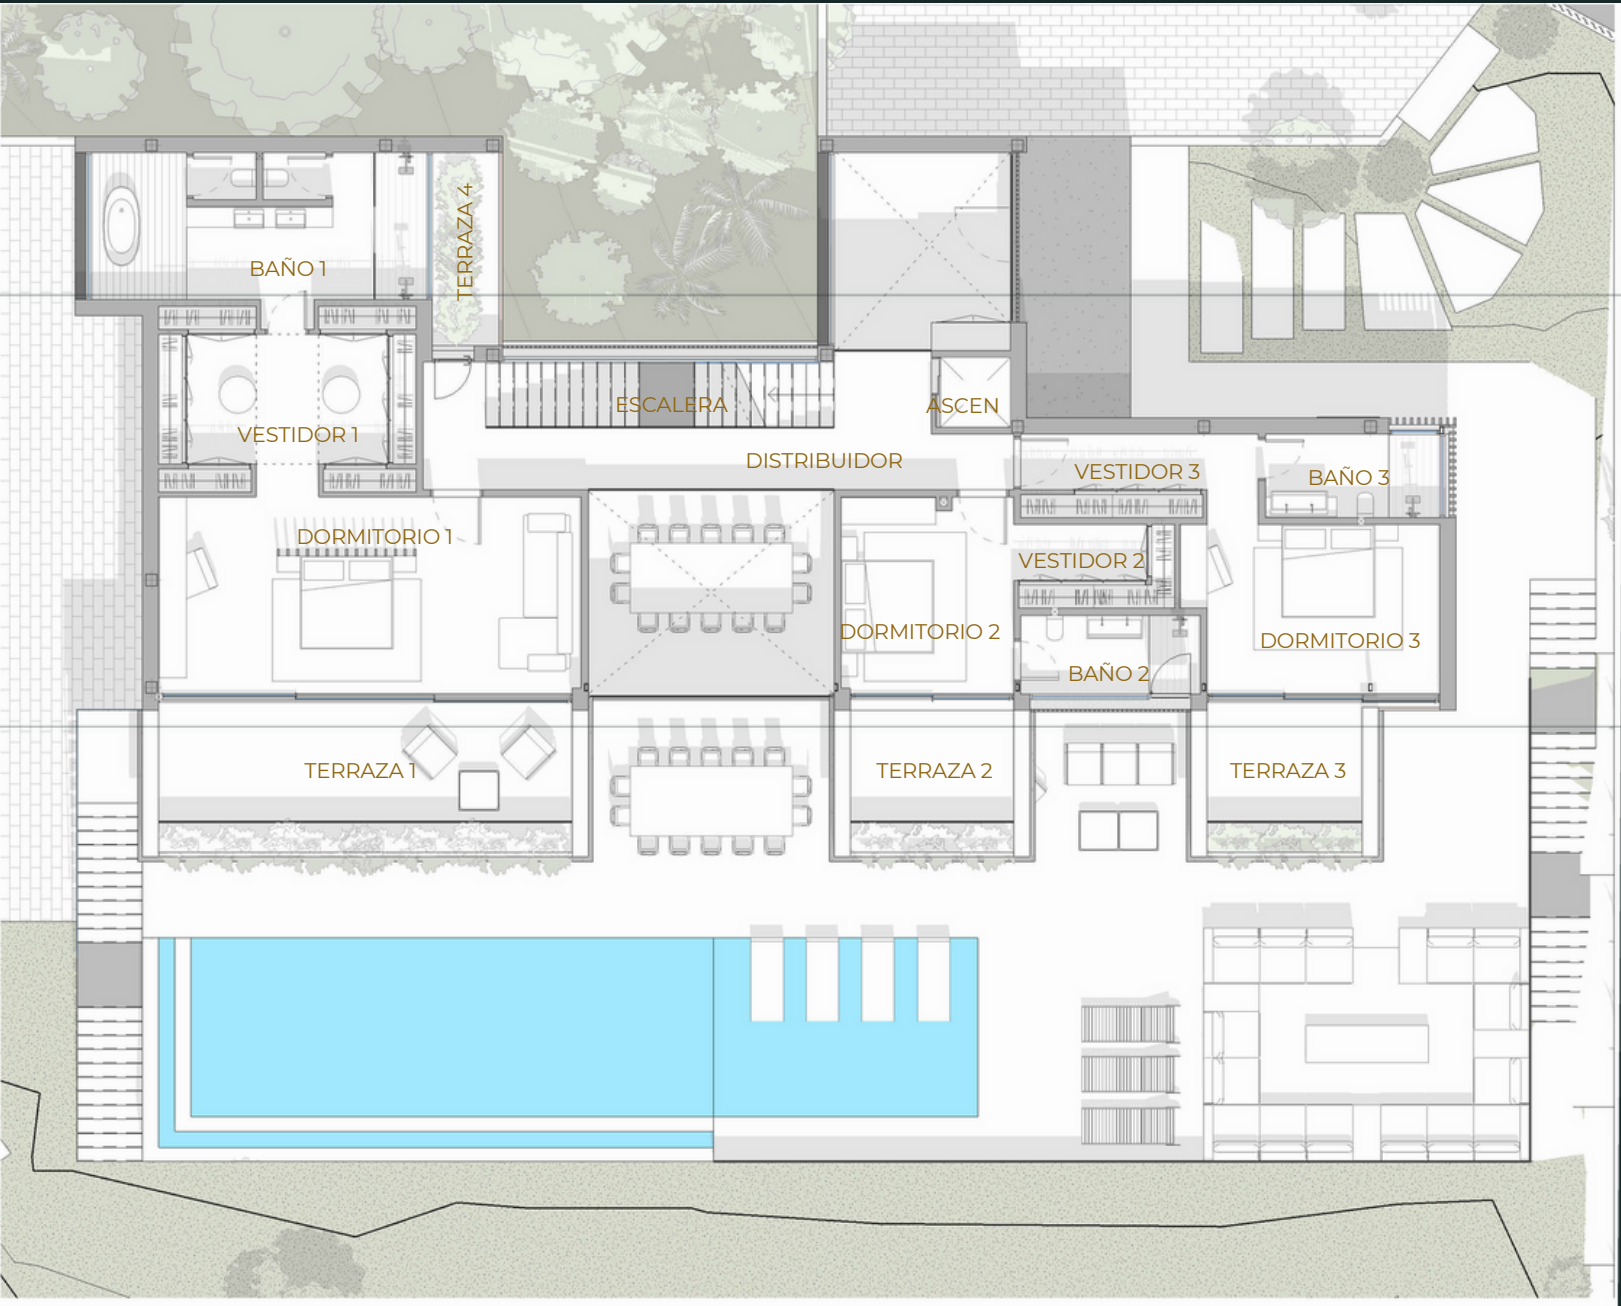


Vivienda Unifamiliar Aislada con piscina

PLANTA SOTANO
DO.04

TIPO SUPERFICIE		SUP.ÚTIL	CONSTRUIDA
SUPERFICIE CERRADA		441.67 m²	504.76 m²
TERRAZA CUBIERTA		49.07 m²	52.80 m²

ESTANCIA	SUP.ÚTIL	ESTANCIA	SUP.ÚTIL
DORMITORIO	422.00 m²	ESCALERA	10.24 m²
BAÑO	5.93 m²	GARAJE	63.23 m²
DORMITORIO	736.21 m²	DORMITORIO	622.00 m²
ALJIBE	6.46 m²	BAÑO 4	6.66 m²
INSTALACIONES	10.23 m²	BAÑO 5	6.66 m²
GIMASIO	37.94 m²	DORMITORIO	522.00 m²
HAMMAN	4.93 m²	BAÑO 6	6.66 m²
ASCENSOR	2.37 m²	DISTRIBUIDOR	53.68 m²
ESCALERA SECUNDARIA	4.09 m²	LAVANDERÍA	5.67 m²
DISTRIBUIDOR	16.76 m²	BAÑO	3.48 m²
BAÑO	3.62 m²	ALMACÉN	10.27 m²
VESTIDOR 6	10.65 m²	SALON/CINE	41.16 m²
VESTIDOR 5	7.14 m²	SAUNA	4.93 m²
VESTIDOR 4	7.25 m²	INSTALACIONES	9.45 m²
TERRAZA	49.07 m²		490.74 m²

CALLE ENDRINAS 18
URBANIZACIÓN FLORES DEL PARAISO

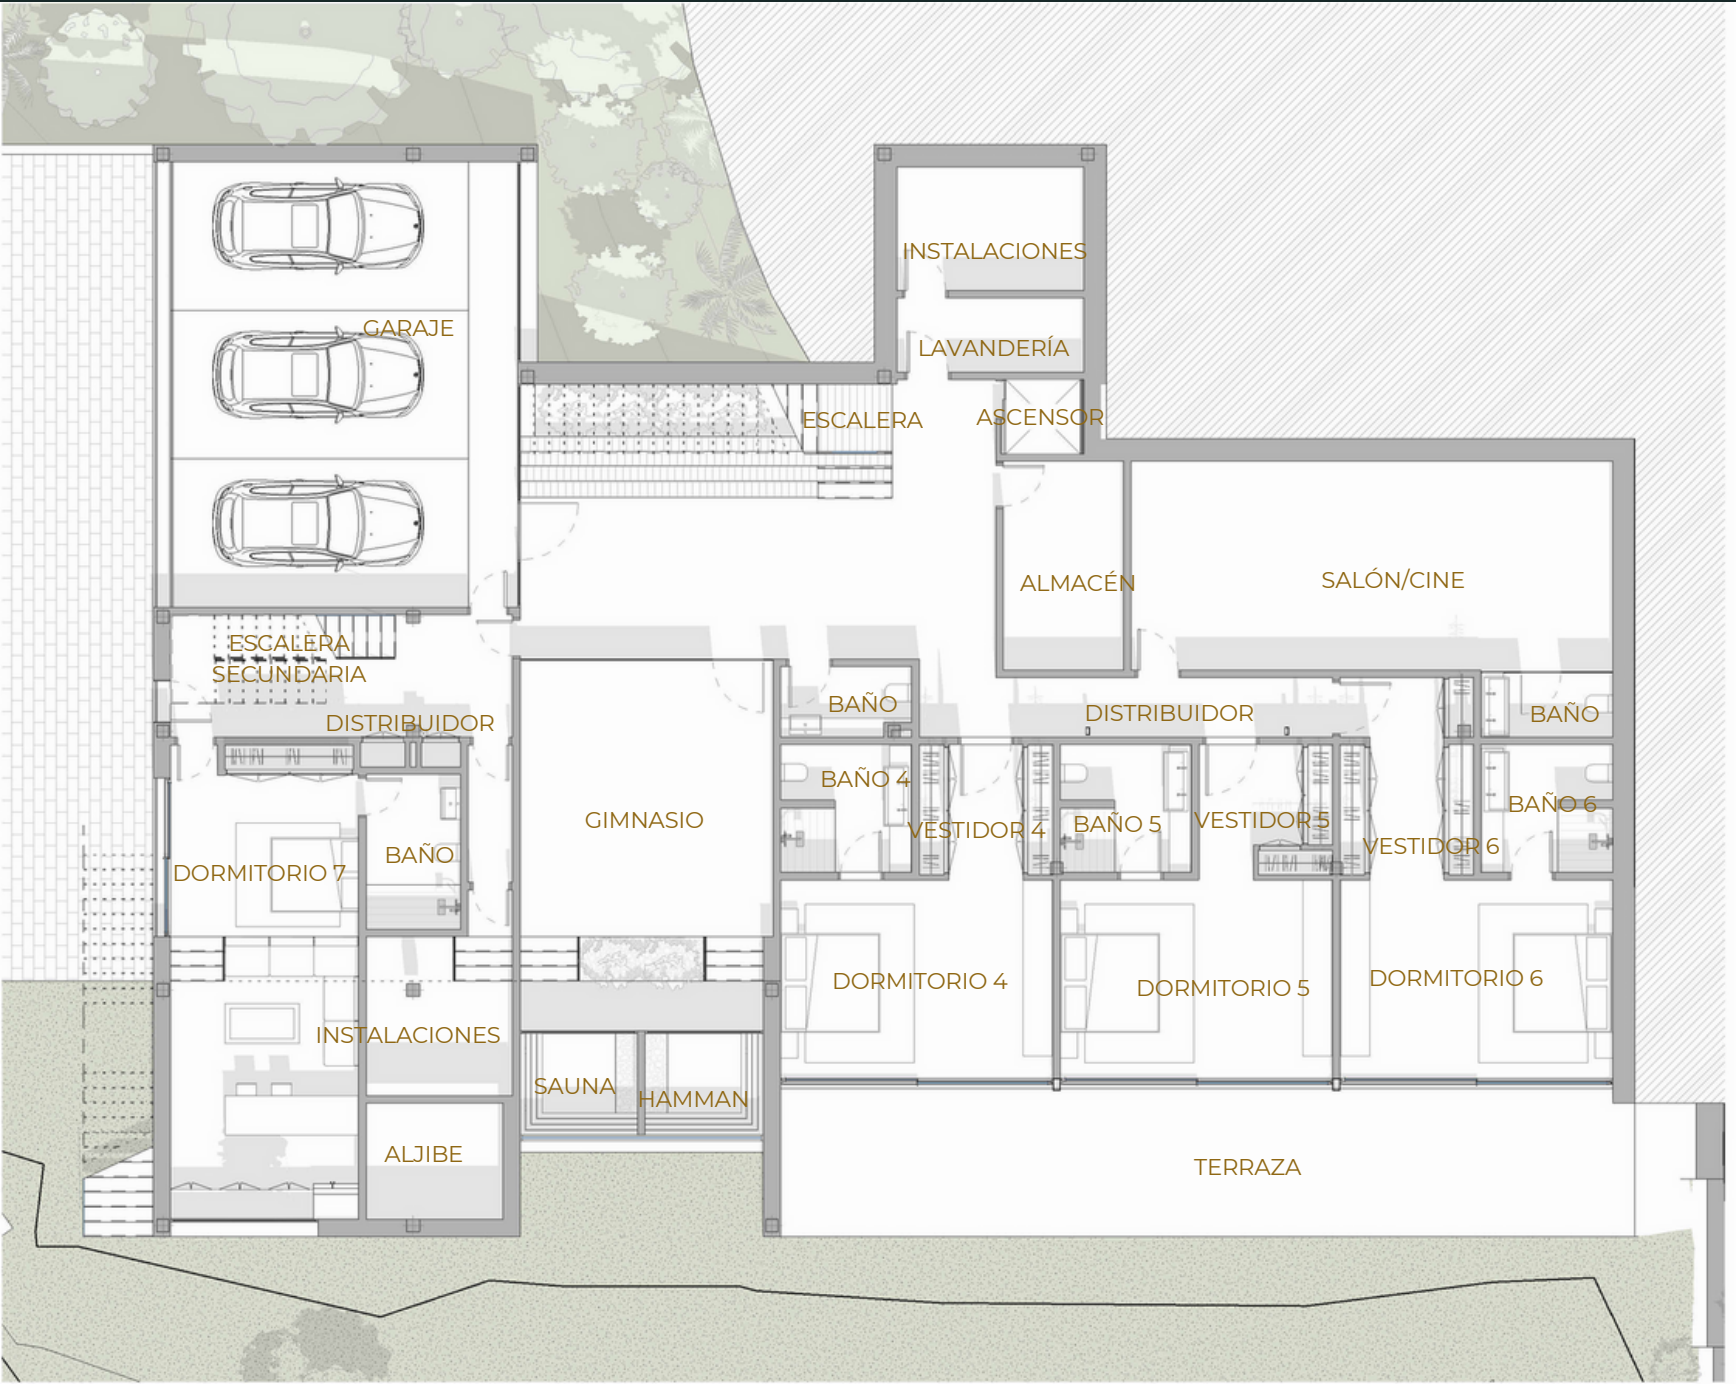


Vivienda Unifamiliar Aislada con piscina

PLANTA SOTANO -1 (DIÁFANO)
DO.04.2

TIPO SUPERFICIE	SUP.ÚTIL	CONSTRUIDA
SUPERFICIE CERRADA	450.55 m²	504.76 m²
TERRAZA CUBIERTA	49.07 m²	52.80 m²

ESTANCIA	SUP.ÚTIL
ESCALERA	10.24 m²
GARAJE	63.23 m²
DORMITORIO 6	22.00 m²
BAÑO 4	6.66 m²
BAÑO 5	6.66 m²
DORMITORIO 5	22.00 m²
BAÑO 6	6.66 m²
LAVANDERÍA	5.67 m²
BAÑO	3.48 m²
INSTALACIONES	9.45 m²
DORMITORIO 4	22.00 m²
ASCENSOR	2.37 m²
ESCALERA SECUNDARIA	4.09 m²
VESTIDOR 6	10.65 m²
VESTIDOR 5	7.14 m²
VESTIDOR 4	7.25 m²
SOTANO	241.00 m²
TERRAZA	49.07 m²
	499.62 m²

CALLE ENDRINAS 18
URBANIZACIÓN FLORES DEL PARAISO

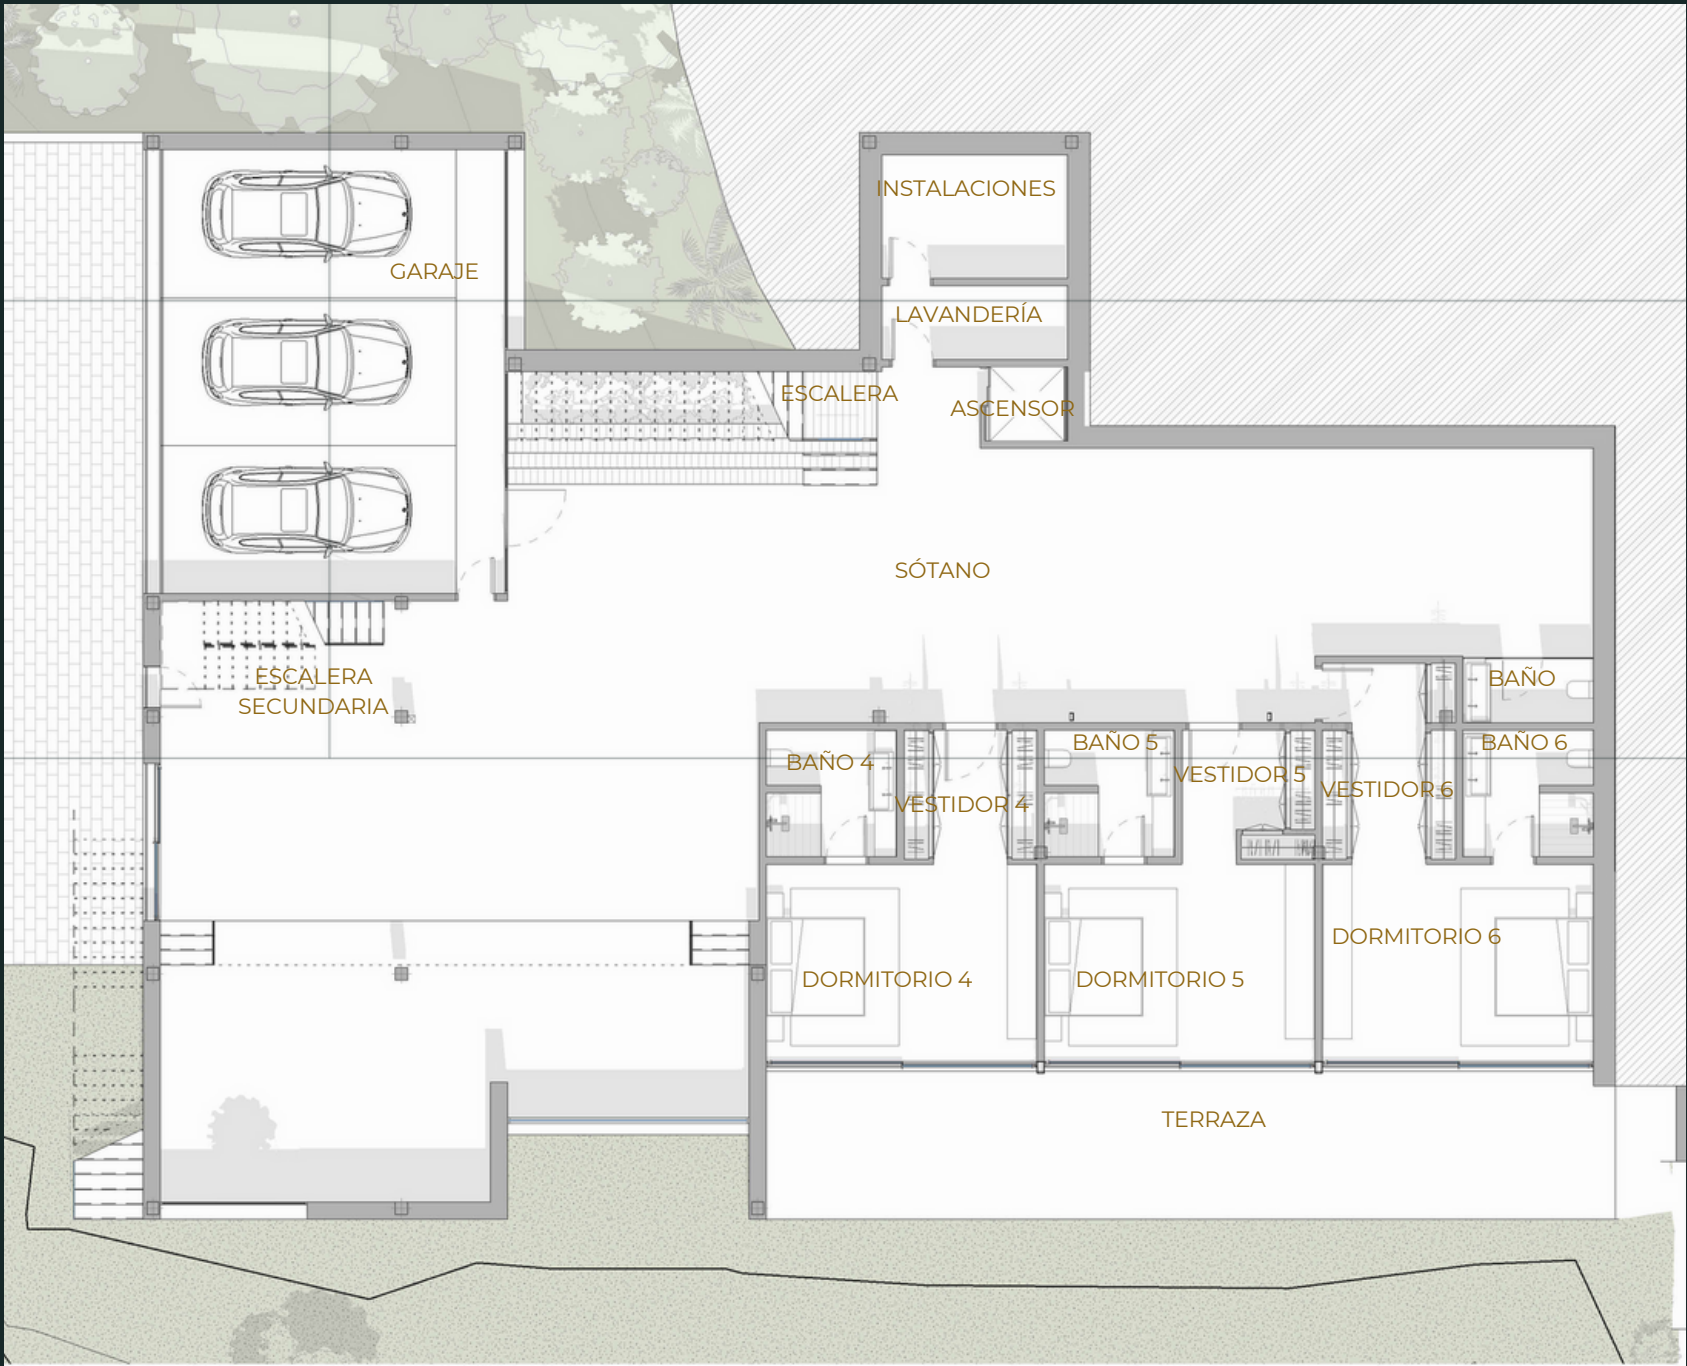


Vivienda Unifamiliar Aislada con piscina

PLANTA DE CUBIERTA DO.05

TIPO SUPERFICIE	SUP.ÚTIL	CONSTRUIDA
SUPERFICIE CERRADA	38.35 m²	52.53 m²
TERRAZA CUBIERTA	128.00 m²	128.03 m²

ESTANCIA	SUP.ÚTIL
DISTRIBUIDOR	20.58 m²
ASCENSOR	2.25 m²
ESCALERA	9.83 m²
ALMACÉN	1.84 m²
ASEO	3.85 m²
TERRAZA	128.00 m²
	166.35 m²

CALLE ENDRINAS 18
URBANIZACIÓN FLORES DEL PARAISO

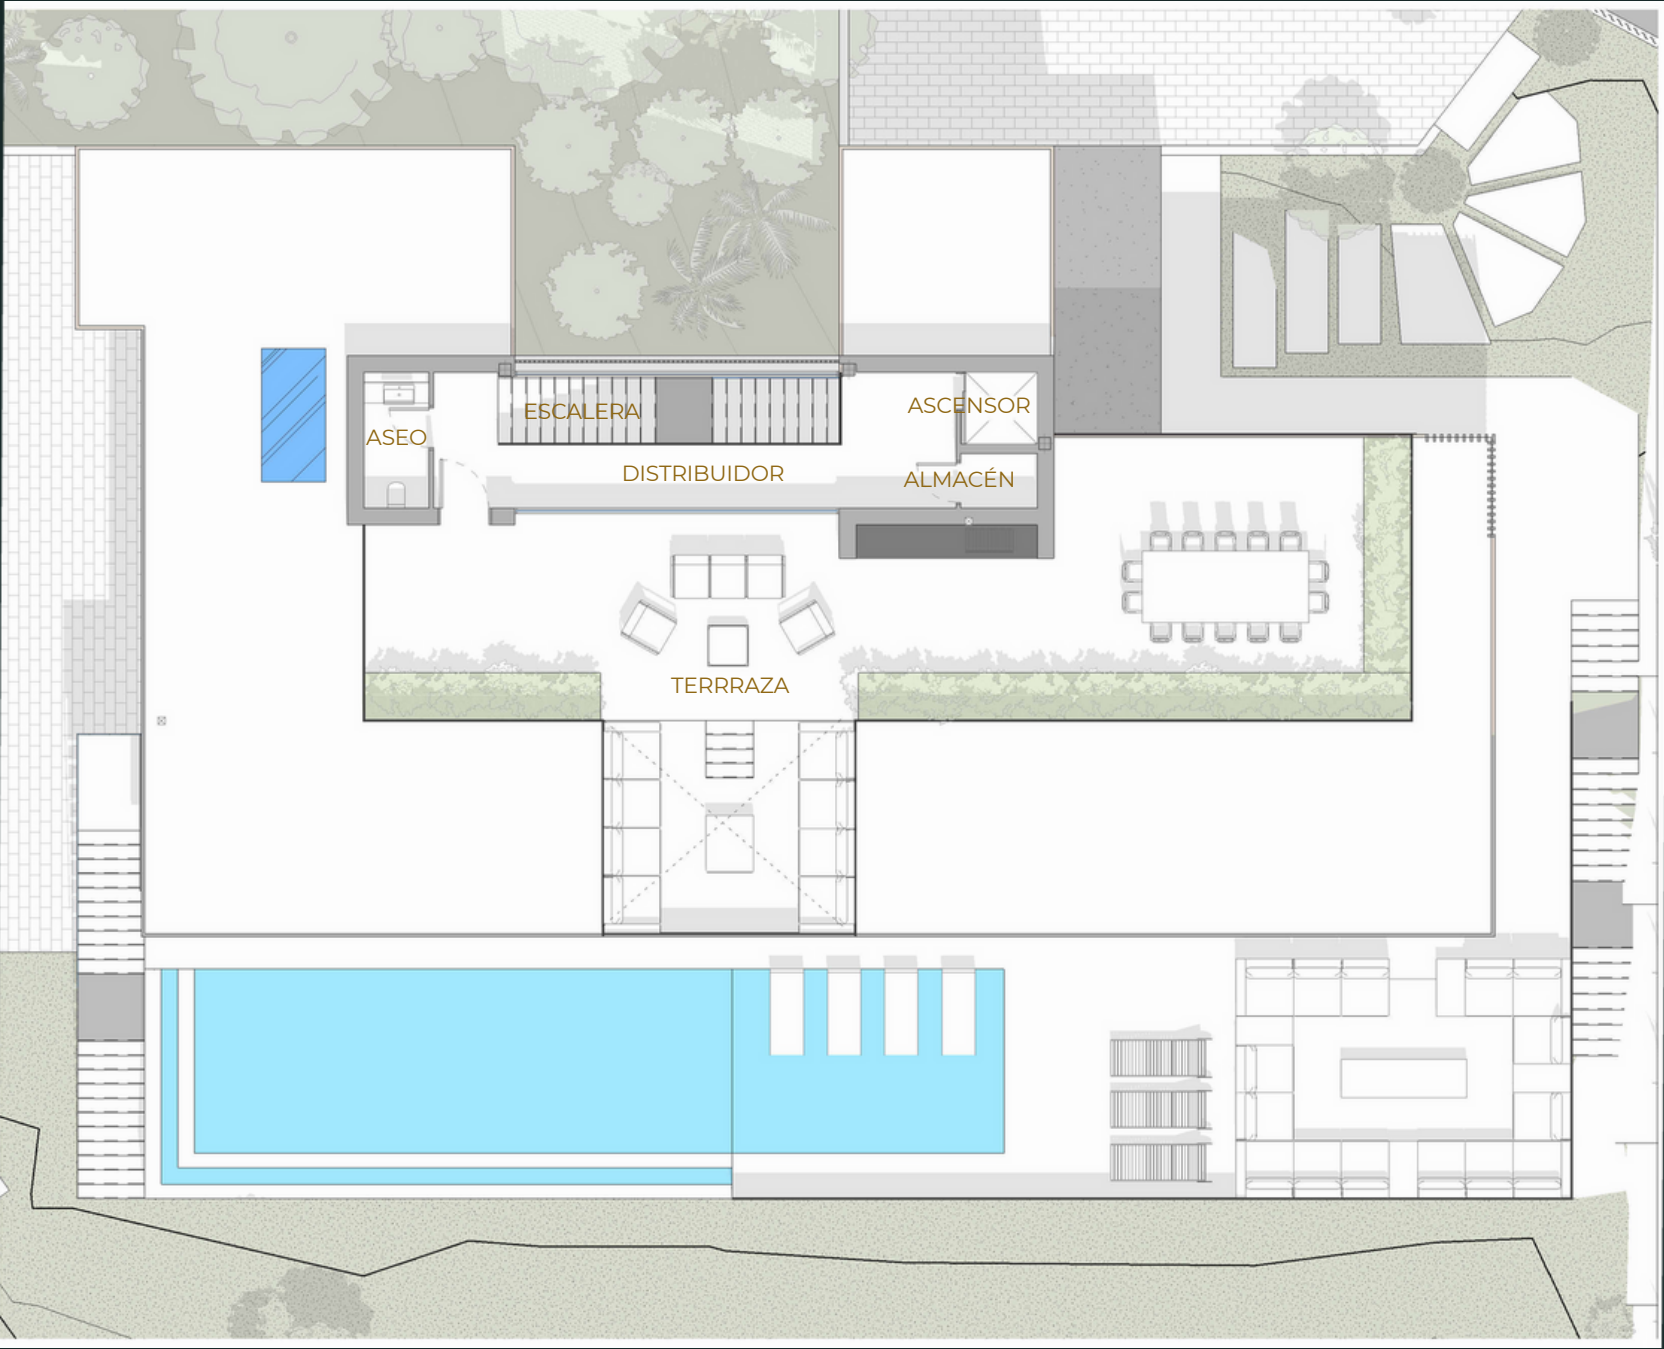


Vivienda Unifamiliar Aislada con piscina

ALZADOS (FONTALES Y TRASEROS)


DO.06

CALLE ENDRINAS 18
URBANIZACIÓN FLORES DEL PARAISO

ALZADO NORTE

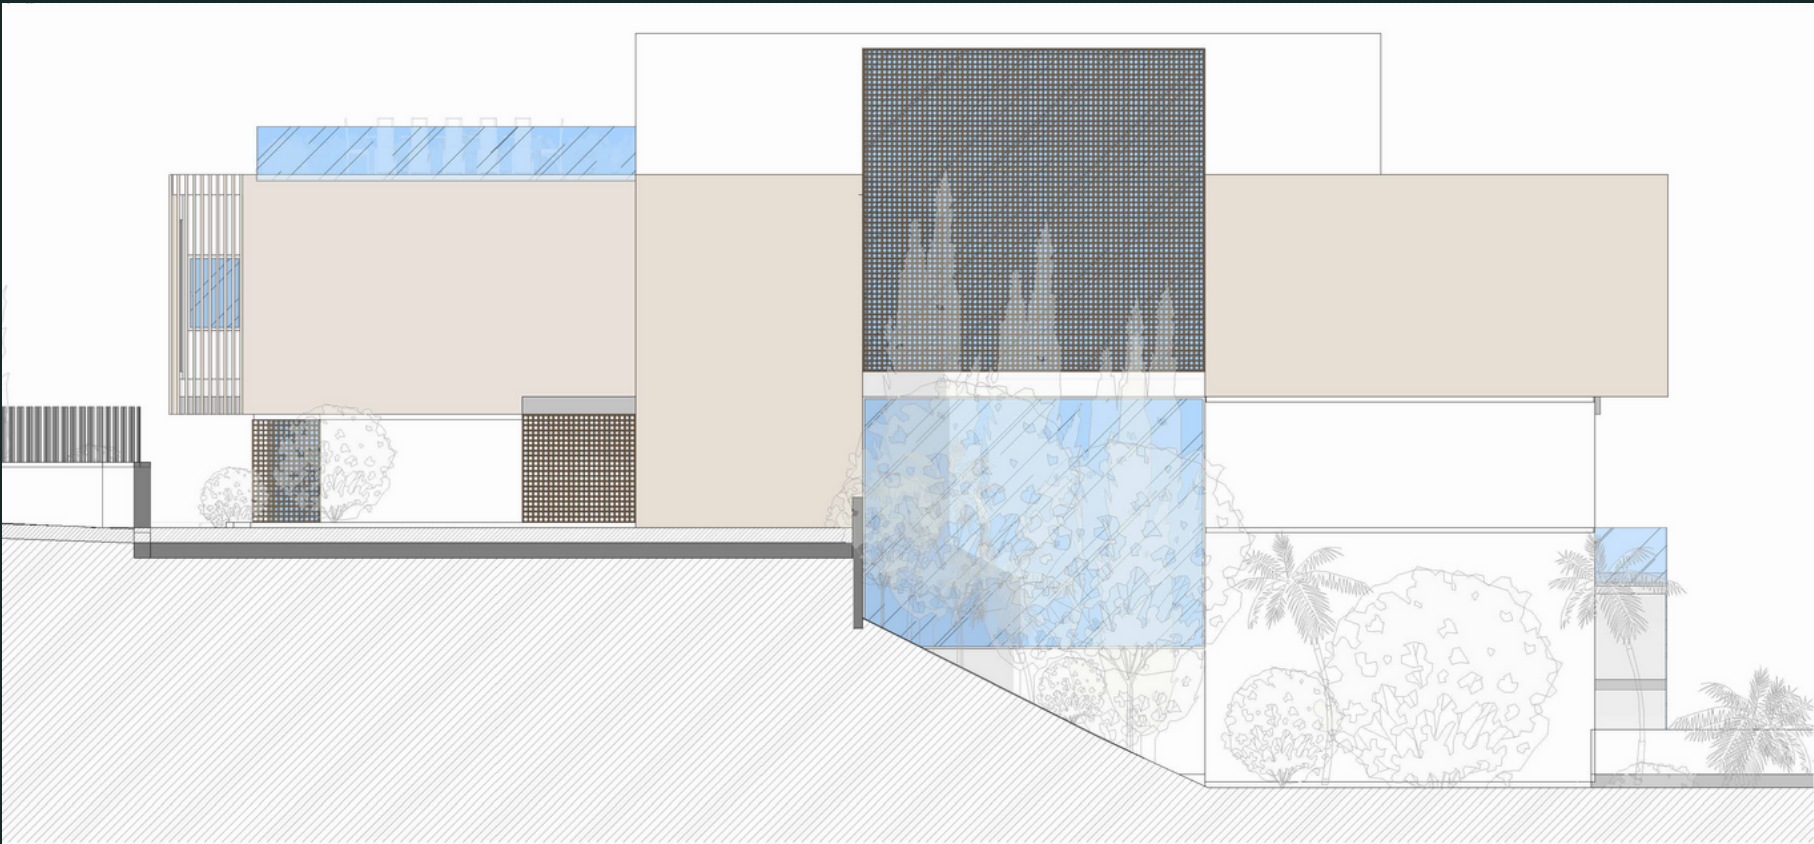

ALZADO SUR

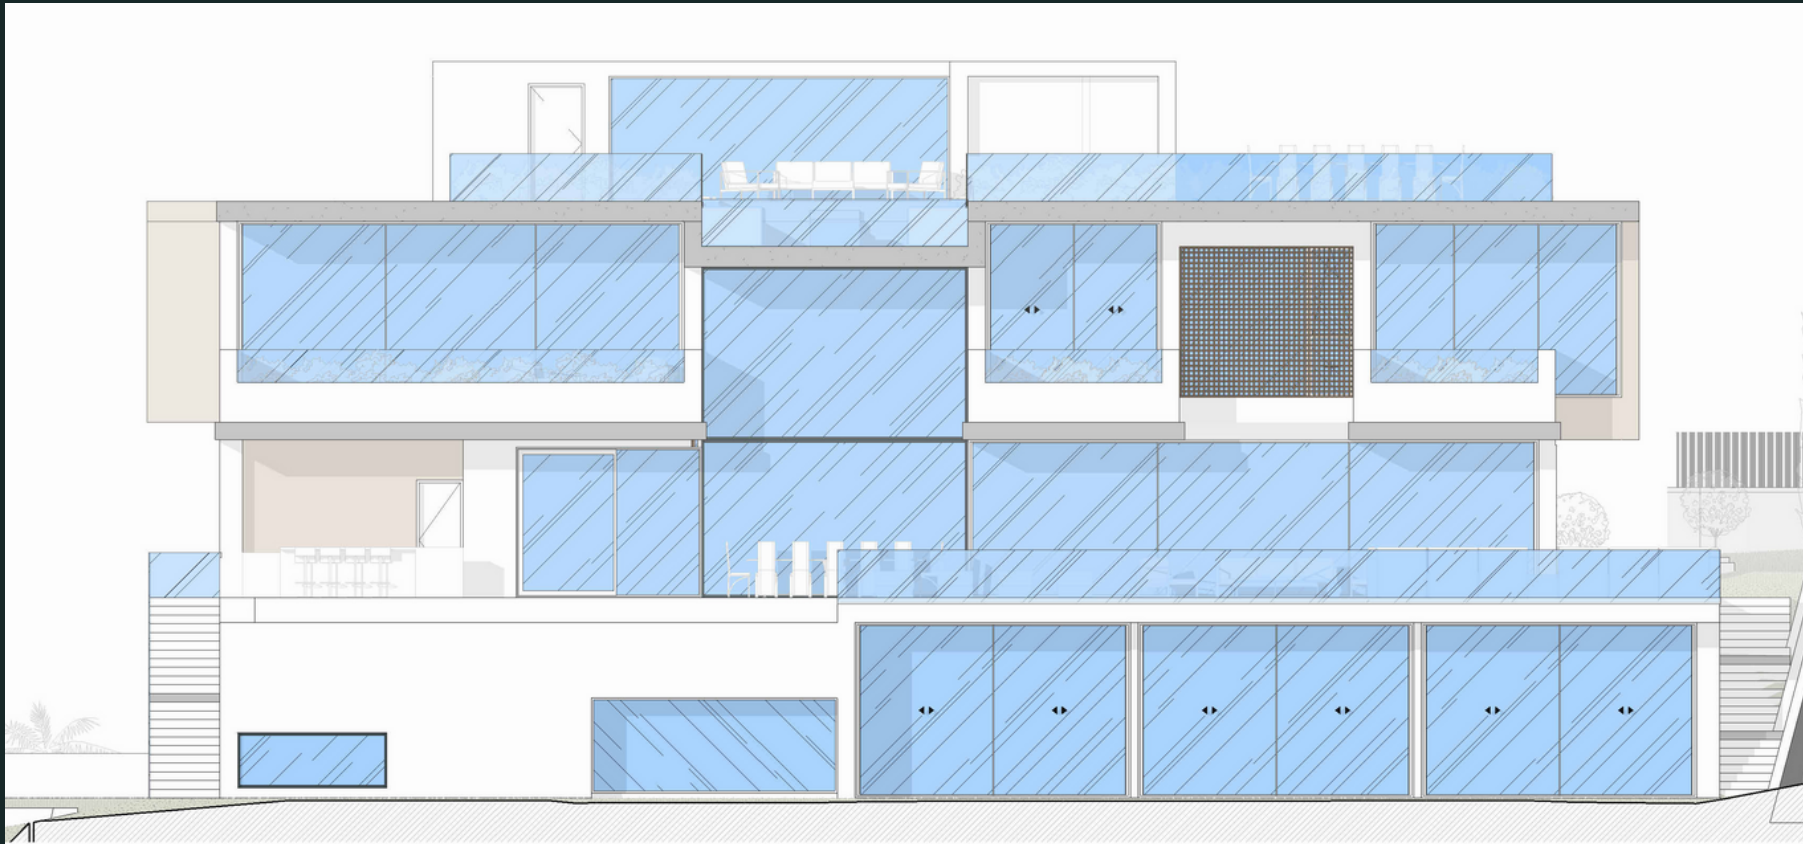


Vivienda Unifamiliar Aislada con piscina

ALZADOS (LATERALES)


DO.07

CALLE ENDRINAS 18
URBANIZACIÓN FLORES DEL PARAISO

ALZADO ESTE

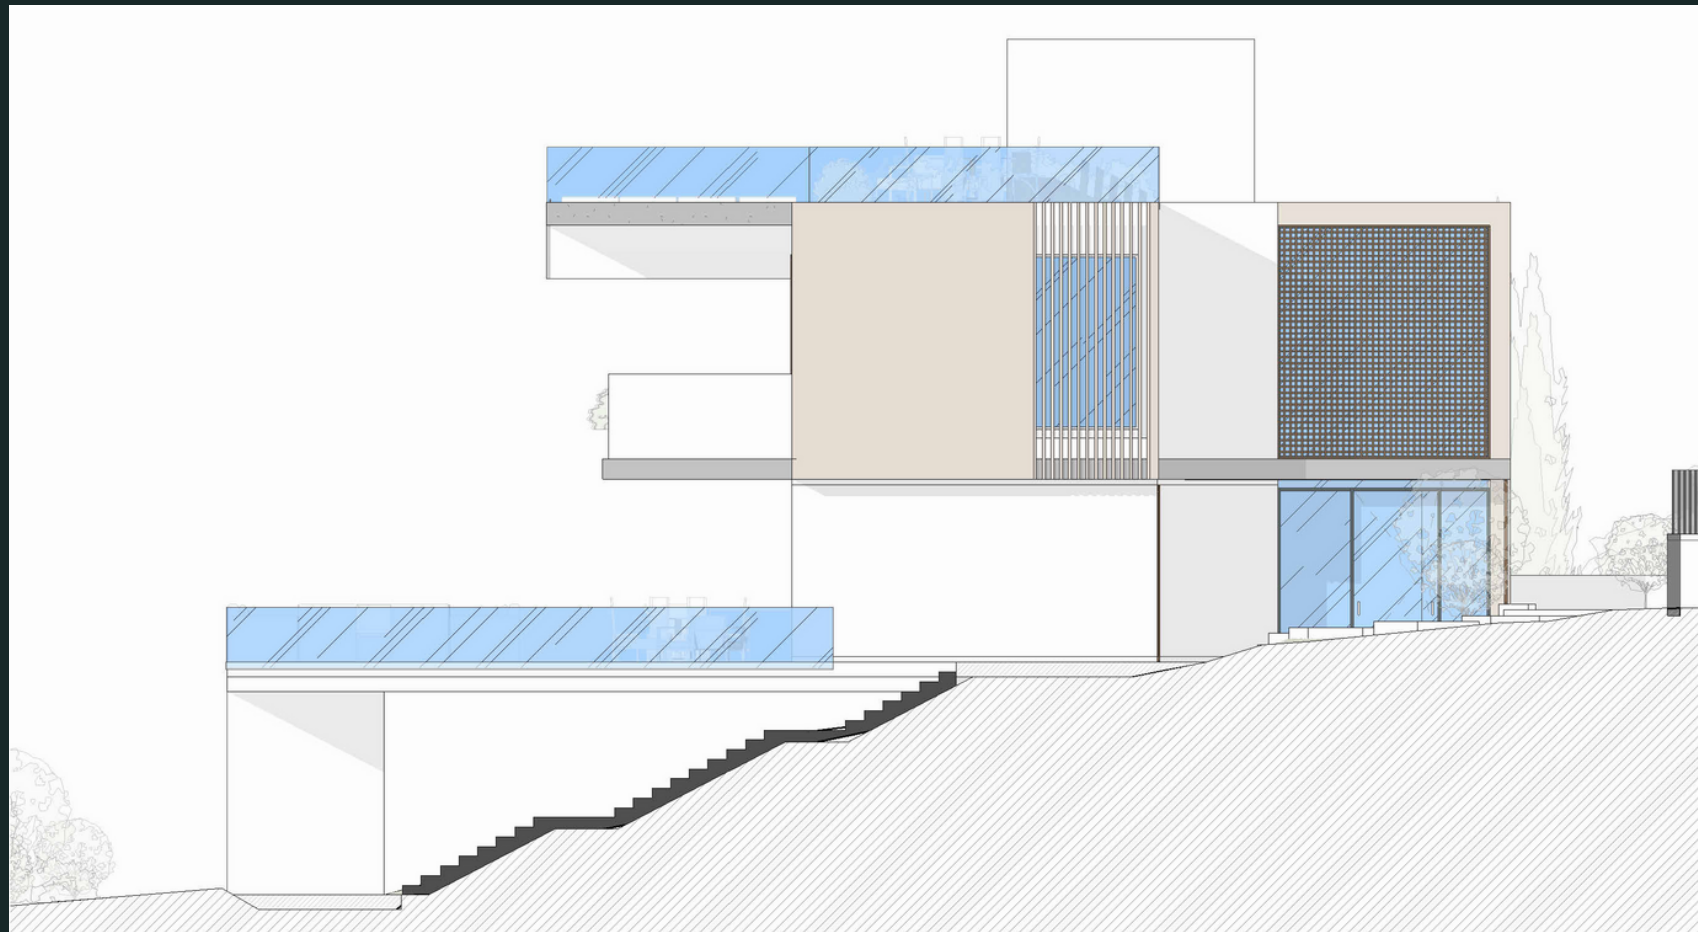

ALZADO OESTE

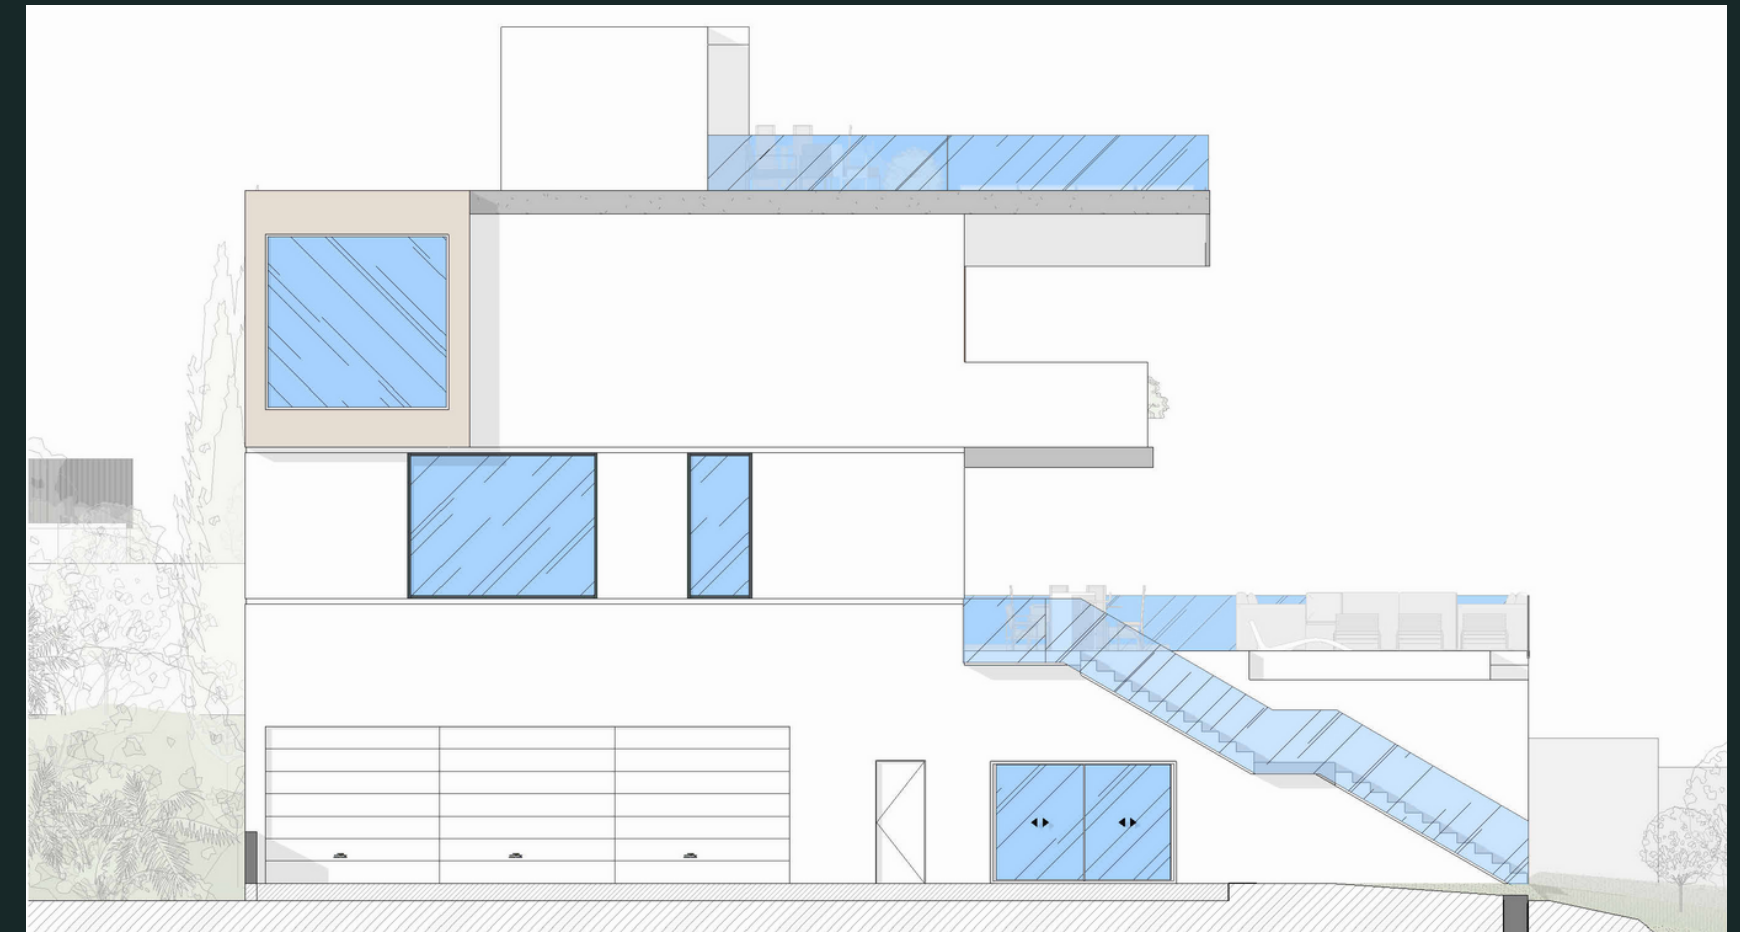

TOTEM

HIGH CLASS SERVICES

TOTEM

HIGH CLASS SERVICES



@totem.eu



+34 619 218 834

+34 606 428 243



dani@wearetotem.eu

www.wearetotem.eu

